


SÄMTLICHE MAßE SIND AM BAU ZU PRÜFEN. BEI UNKLARHEITEN IST DER ARCHITEKT ODER DIE BAULEITUNG ZU INFORMIEREN. DIE KOPFHÖHE DER TREPPE IST VOR FERTIGSTELLUNG ZU PRÜFEN. FENSTERMAßE SIND CA. ANGABEN. DIE GENAUEN FENSTERÖFFNUNGEN SIND VOM KLINKER ABHÄNGIG UND VOR ORT FESTZULEGEN.

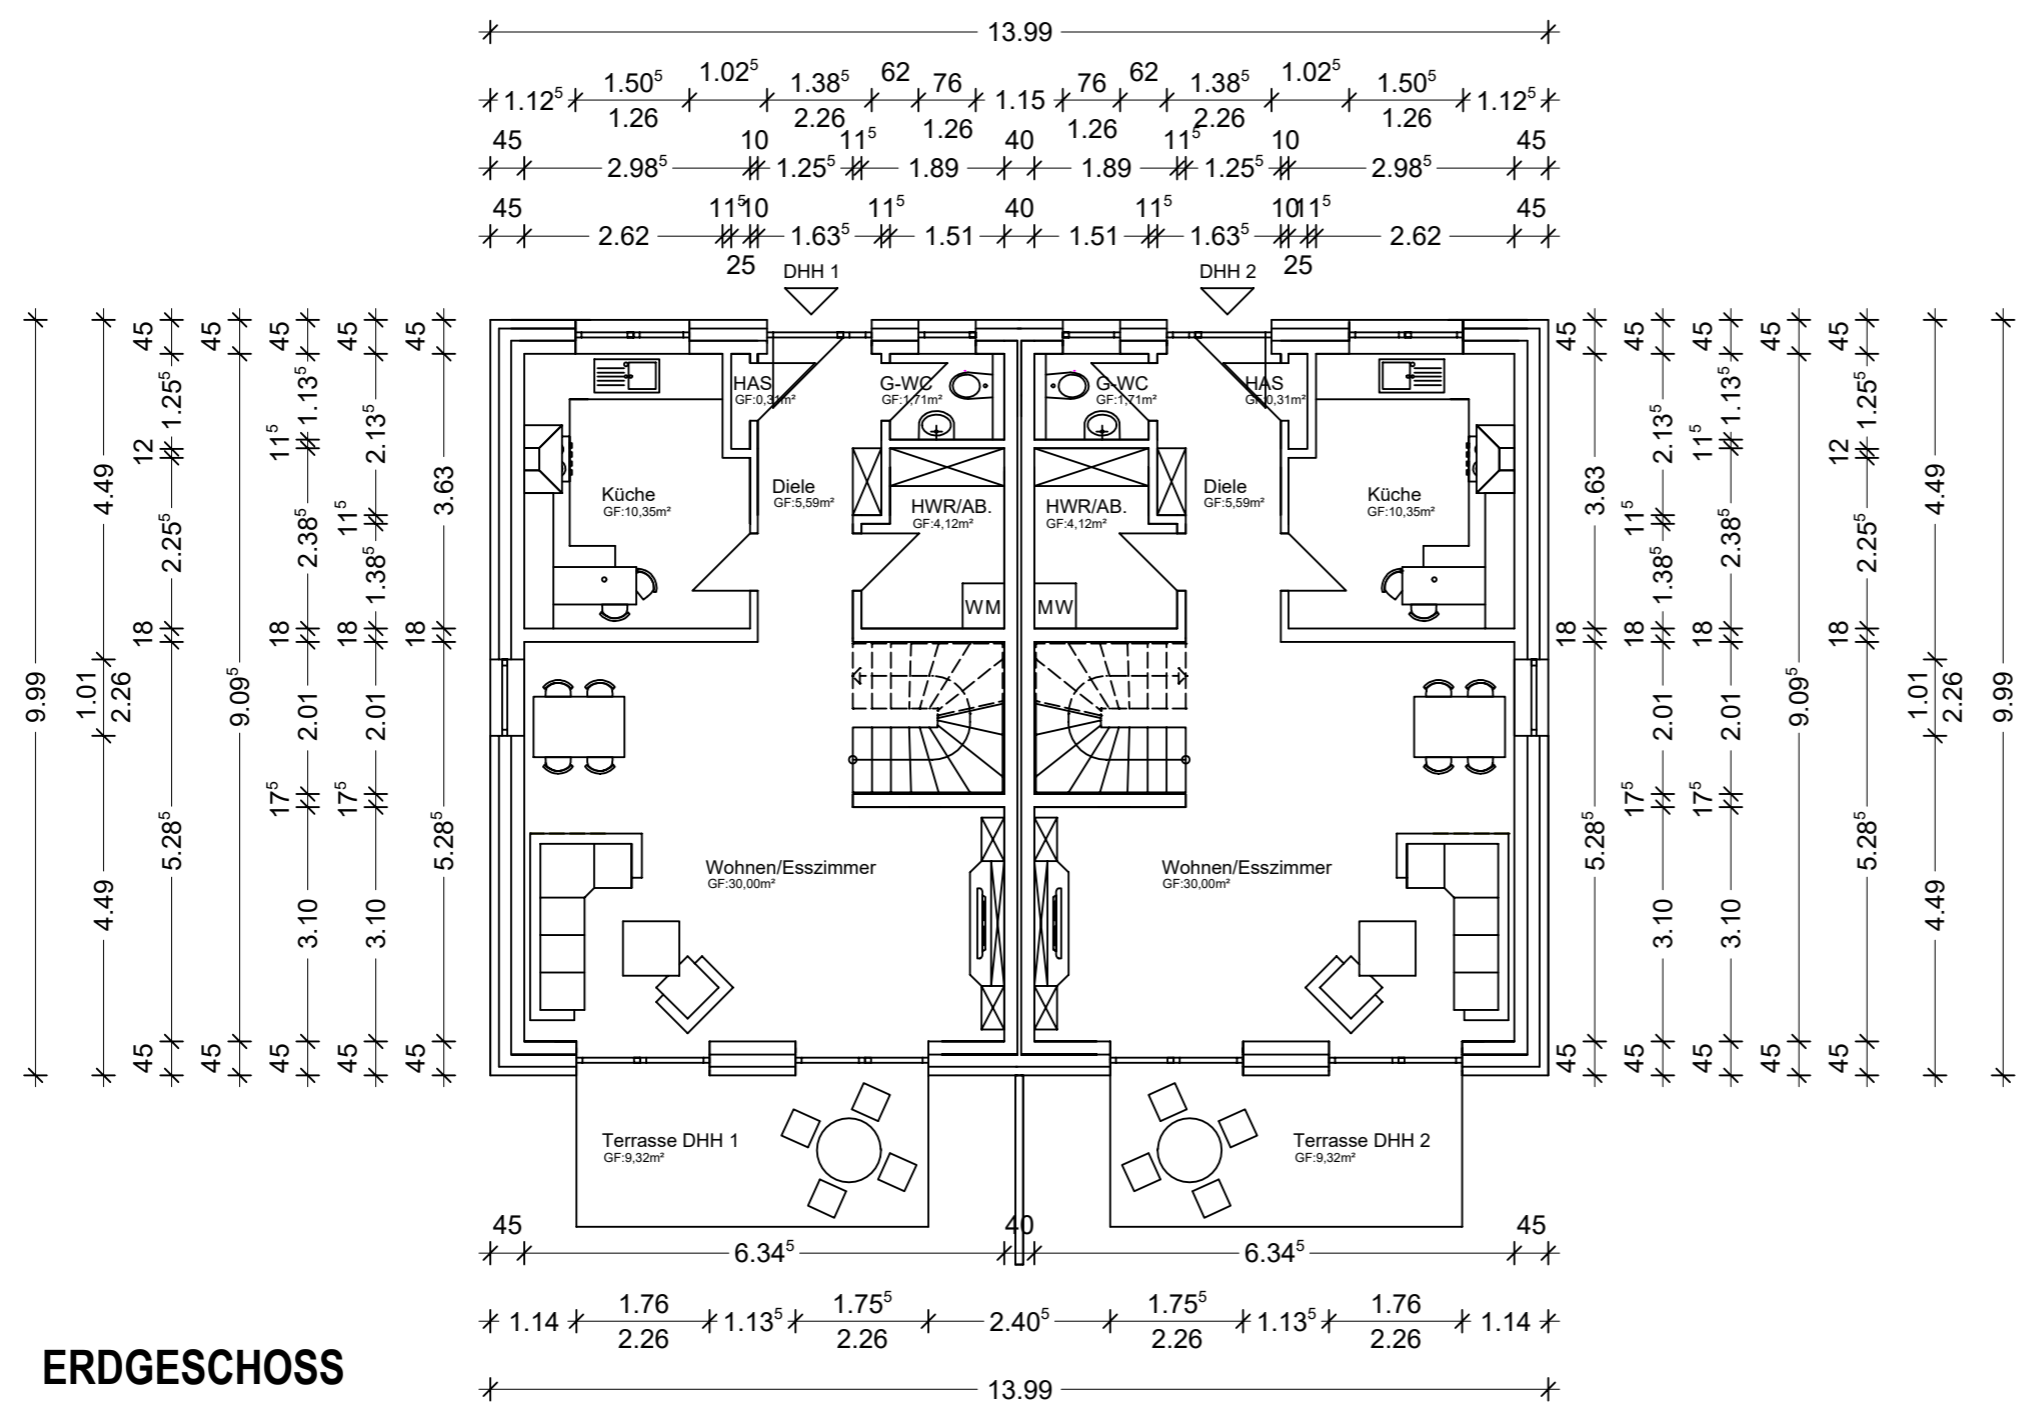

g	21.01.21	Karabey	ERSTELLT
INDEX	DATUM	NAME	ÄNDERUNGEN

AUFTRAGGEBER REDZEPI VERMÖGEN GmbH
MOOSBEERENSTR. 2
26871 PAPENBURG

(STEMPEL/DATUM/UNTERSCHRIFT)

BAUORT ERSTE-WIEK RECHTS 123
26871 PAPENBURG

PLANUNG KARABEYARCHITEKTEN
Ammerländerstrasse. 7
26676 Barssel
Tel: 04499-9268852
info@architekt-karabey.de
www.architekt-karabey.de

(STEMPEL/DATUM/UNTERSCHRIFT)

BAUVORHABEN REDZEPI
NEUBAU VON 2 DOPPELHÄUSERN MIT 3 CARPORT
UND 3 STELLPLÄTZEN

GEZEICHNET	PHASE	DATUM	MASSTAB
Karabey	G	21.01.21	1:100

TITEL
GRUNDRISS ERDGESCHOSS

PROJEKTNUMMER	PLANNUMMER	REVISION
10012021	01	g