


SÄMTLICHE MAßE SIND AM BAU ZU PRÜFEN. BEI UNKLARHEITEN IST DER ARCHITEKT ODER DIE BAULEITUNG ZU INFORMIEREN. DIE KOPFHÖHE DER TREPPE IST VOR FERTIGSTELLUNG ZU PRÜFEN. FENSTERMAßE SIND CA. ANGABEN. DIE GENAUEN FENSTERÖFFNUNGEN SIND VOM KLINKER ABHÄNGIG UND VOR ORT FESTZULEGEN.

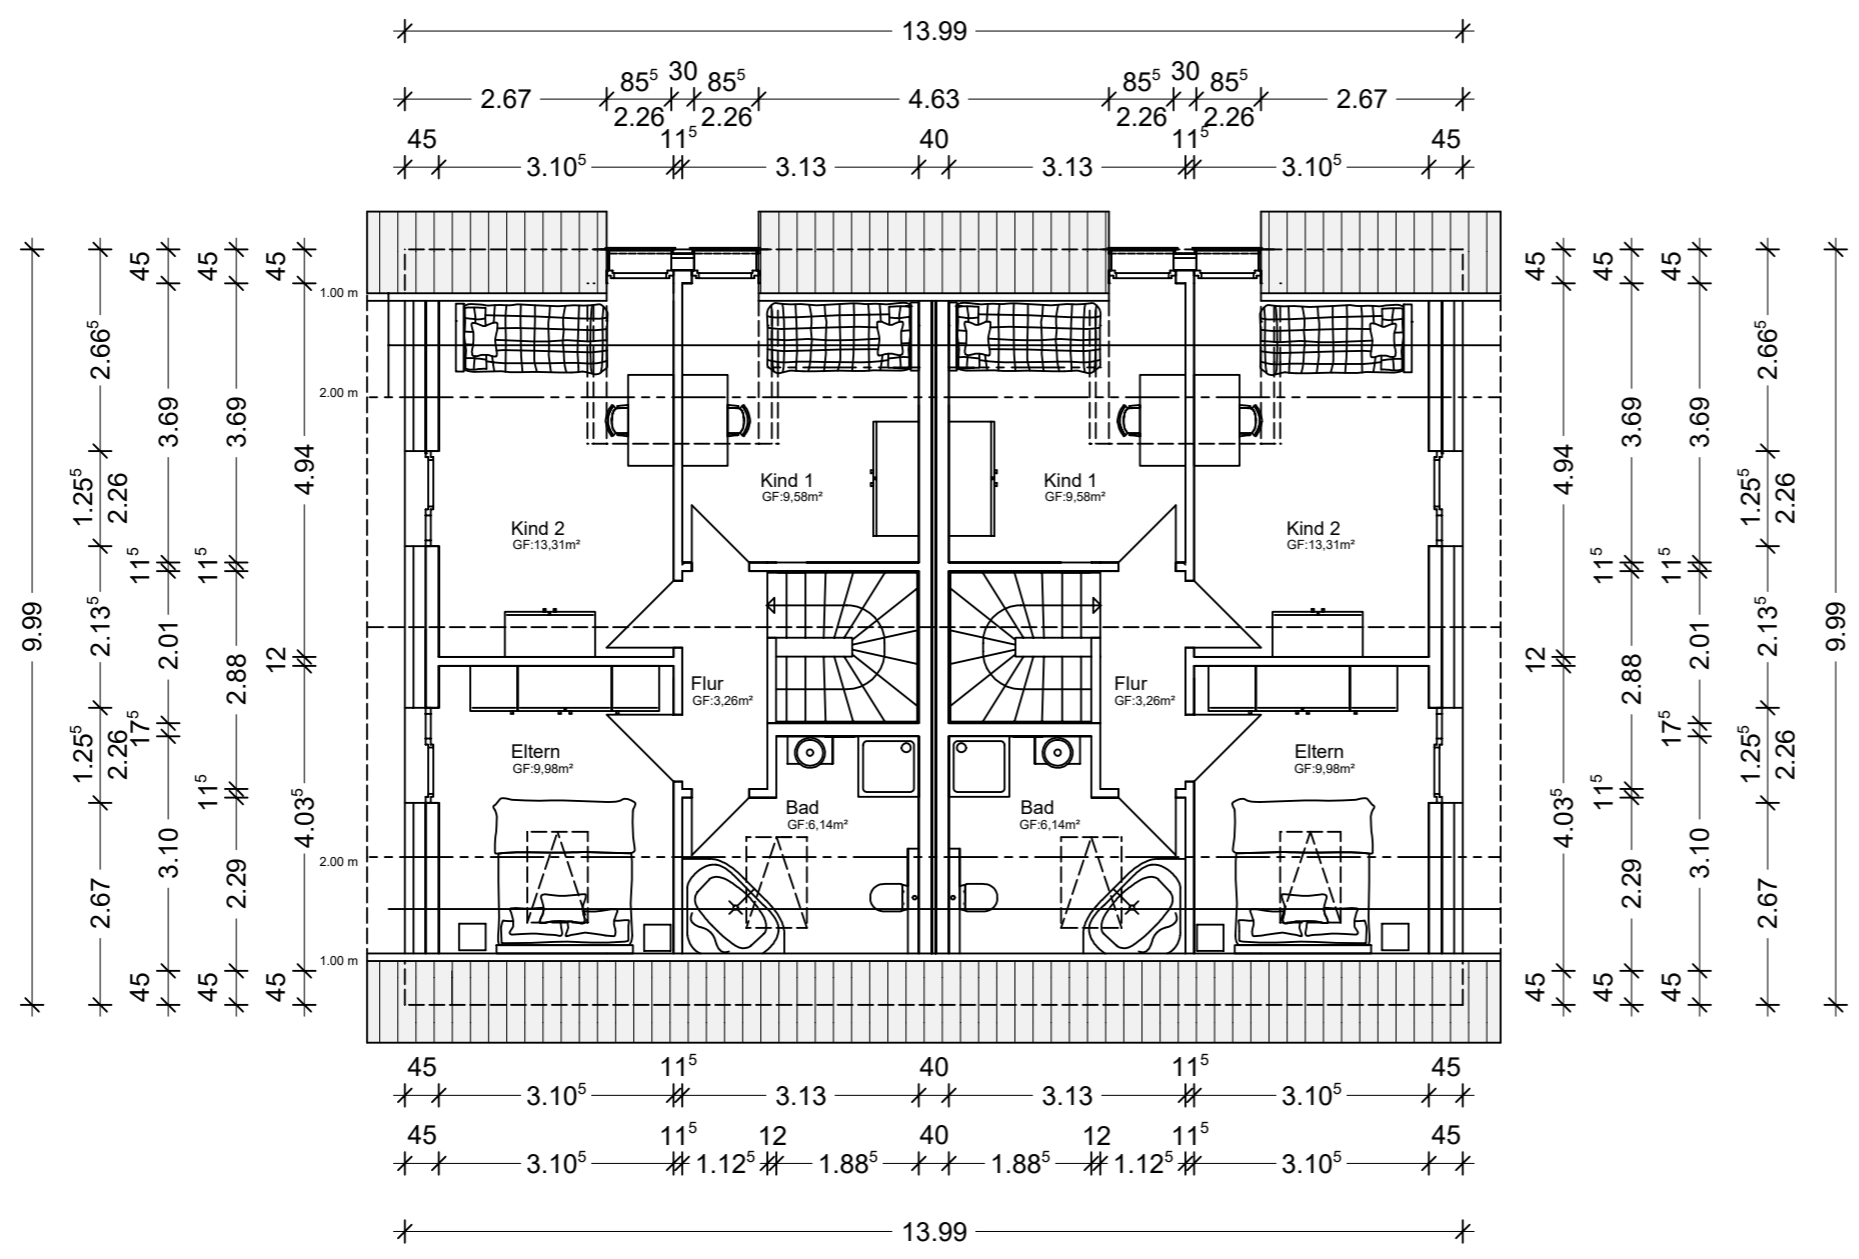

g	21.01.21	Karabey	ERSTELLT
INDEX	DATUM	NAME	ÄNDERUNGEN

AUFTRAGGEBER REDZEPI VERMÖGEN GmbH  
MOOSBEERENSTR. 2  
26871 PAPENBURG

(STEMPEL/DATUM/UNTERSCHRIFT)

BAUORT ERSTE-WIEK RECHTS 123  
26871 PAPENBURG

PLANUNG KARABEYARCHITEKTEN  
Ammerländerstrasse. 7  
26676 Barssel  
Tel: 04499-9268852  
info@architekt-karabey.de  
www.architekt-karabey.de

(STEMPEL/DATUM/UNTERSCHRIFT)

**BAUVORHABEN REDZEPI**  
NEUBAU VON 2 DOPPELHÄUSERN MIT 3 CARPORT  
UND 3 STELLPLÄTZEN

GEZEICHNET	PHASE	DATUM	MASSTAB
Karabey	G	21.01.21	1:100

TITEL  
**GRUNDRISS DACHGESCHOSS**

PROJEKTNUMMER	PLANNUMMER	REVISION
10012021	02	g